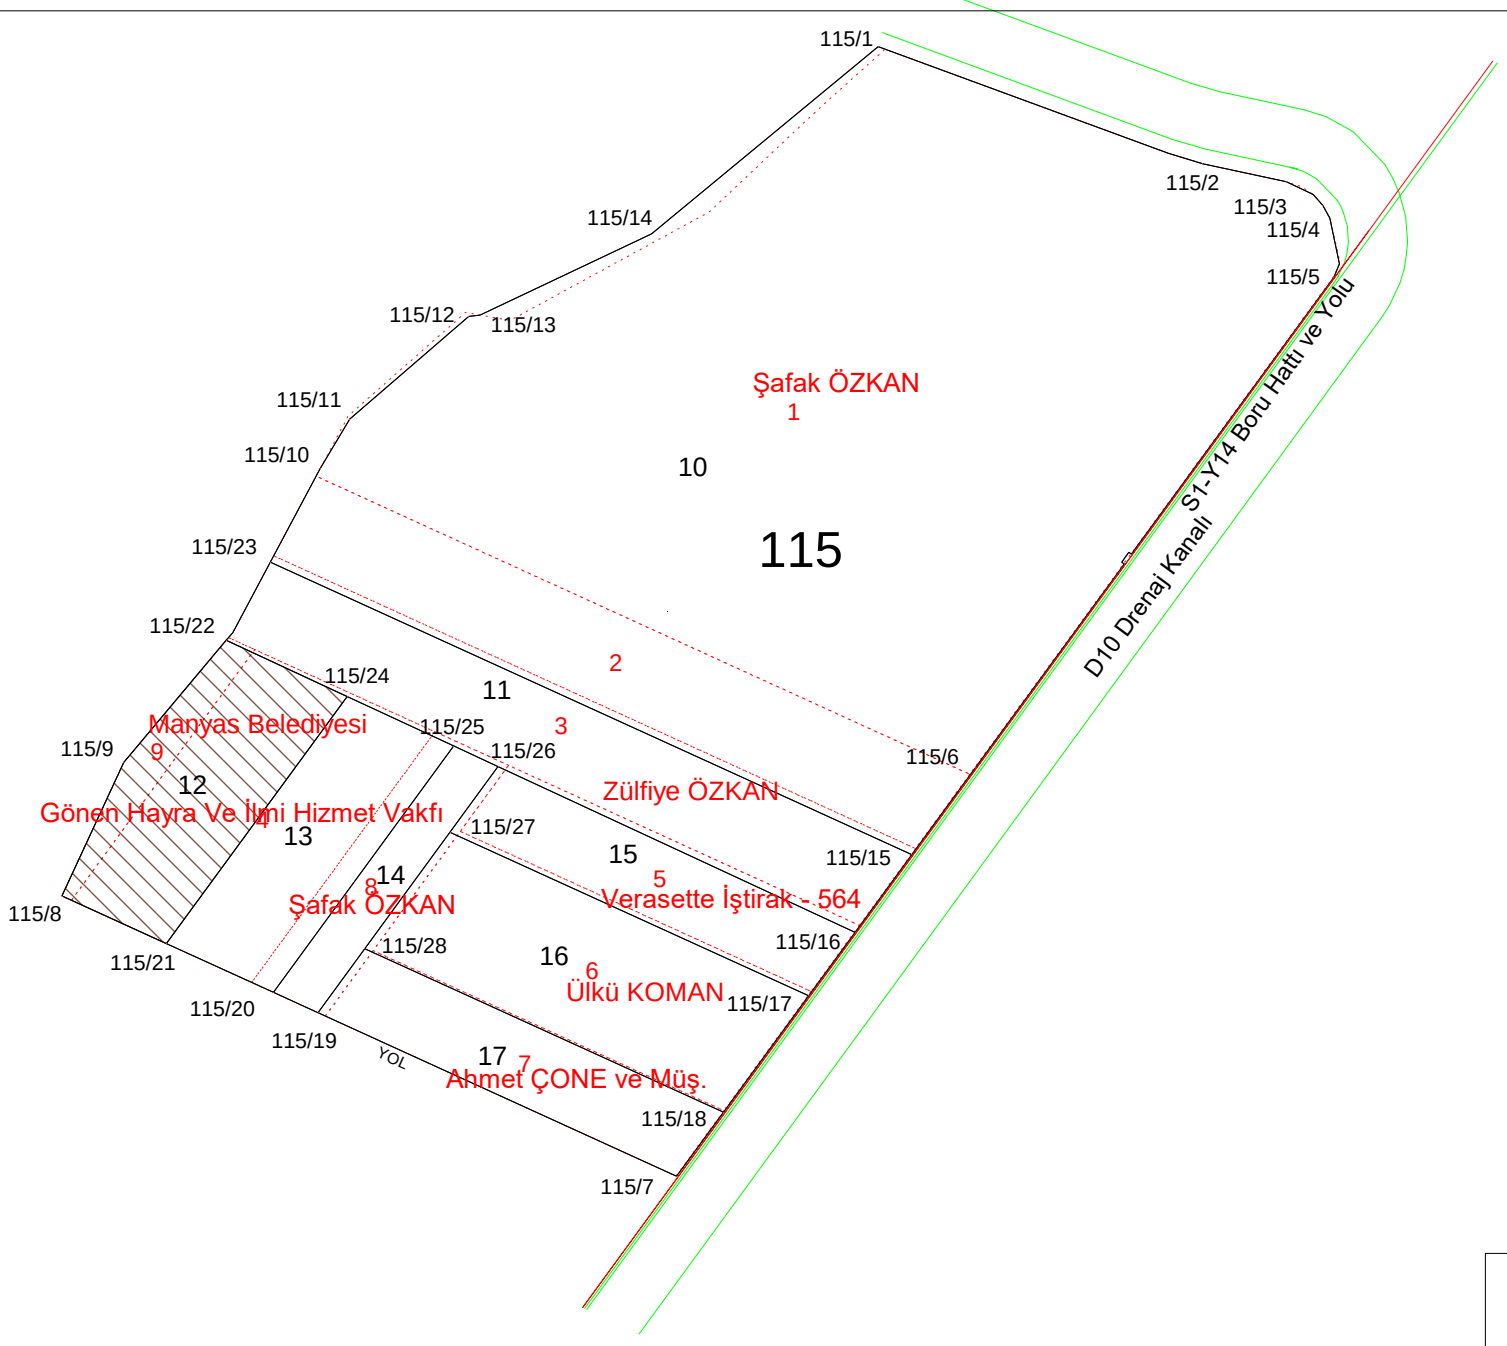

Manyas Belediyesi
Eski Parsel Alan
Yeni Parsel Alan
111 , 115
Blok No

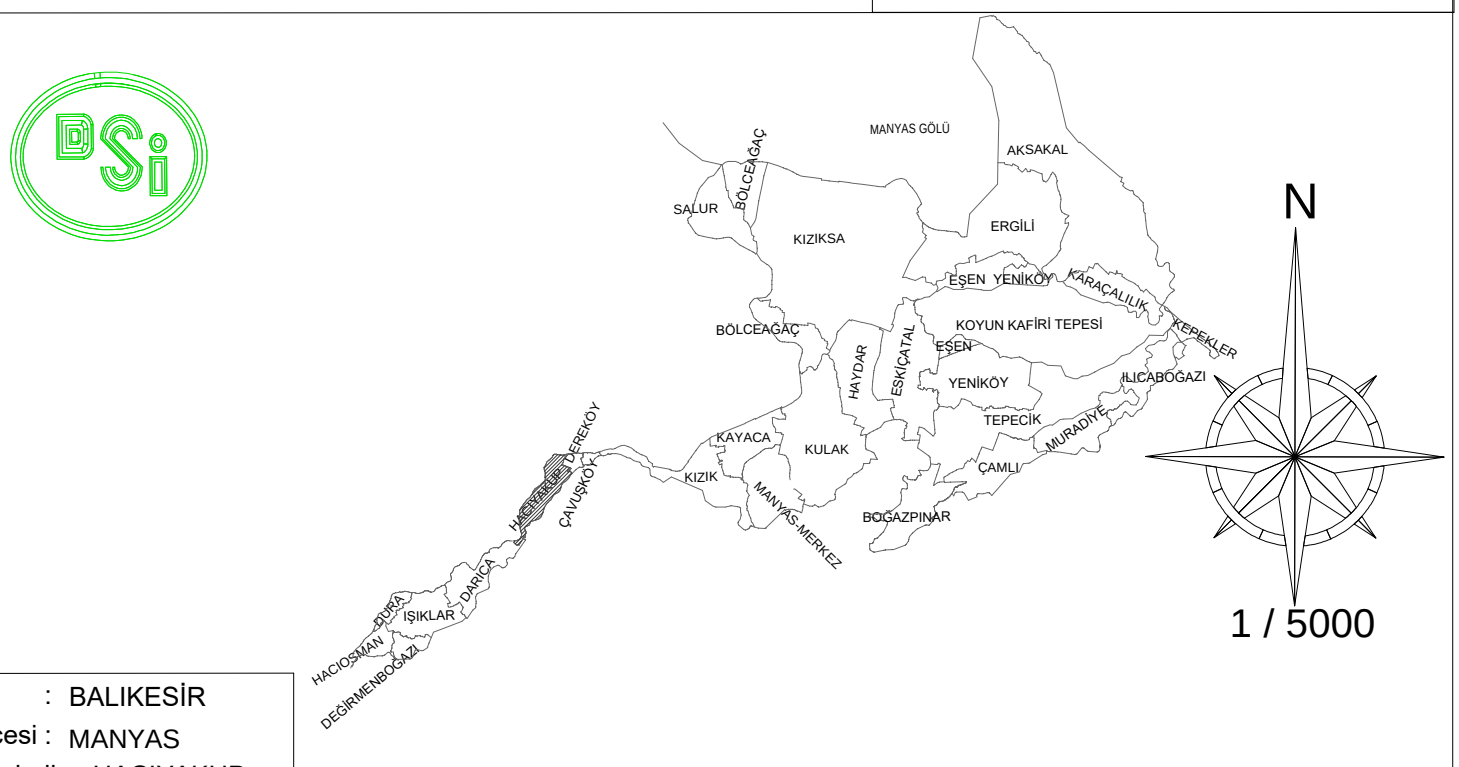

İli : BALIKESİR
İlçesi : MANYAS
Mahalle : HACIYAKUP

MANYAS SAĞ SAHİL SULAMASI VE ERGİLİ POMPAJ SULAMALARI
A.T VE T.İ.G.H. PROJESİ
Balıkesir 2. İdare Mahkemesinde 2021/868 E. ve 2022/1066 K. Sayısı mahkeme kararına istinaden
Genel Müdürlüğümüzden 12.12.2023 tarih ve 4115887 sayılı Kısmi Toplulaştırma Oluruna göre hazırlanan
HACIYAKUP MAHALLESİ REVİZE YER TESLİMİ VE TESCİLE ESAS PARSELASYON PLANI

HAZIRLAYAN		Adı Soyadı	Tarih	Ölçek	
			...../...../2026		
İŞİN SAHİBİ		DSİ 25. BÖLGE MÜDÜRLÜĞÜ / BALIKESİR			
İNCELENDİ		Adı Soyadı	İmza	Tarih	TASDİK OLUNUR
GÖREVLİ	Mühendis			...../...../2026	
	Mühendis			...../...../2026	
TASVİP	Şube Müdürü			...../...../2026	...../...../2026