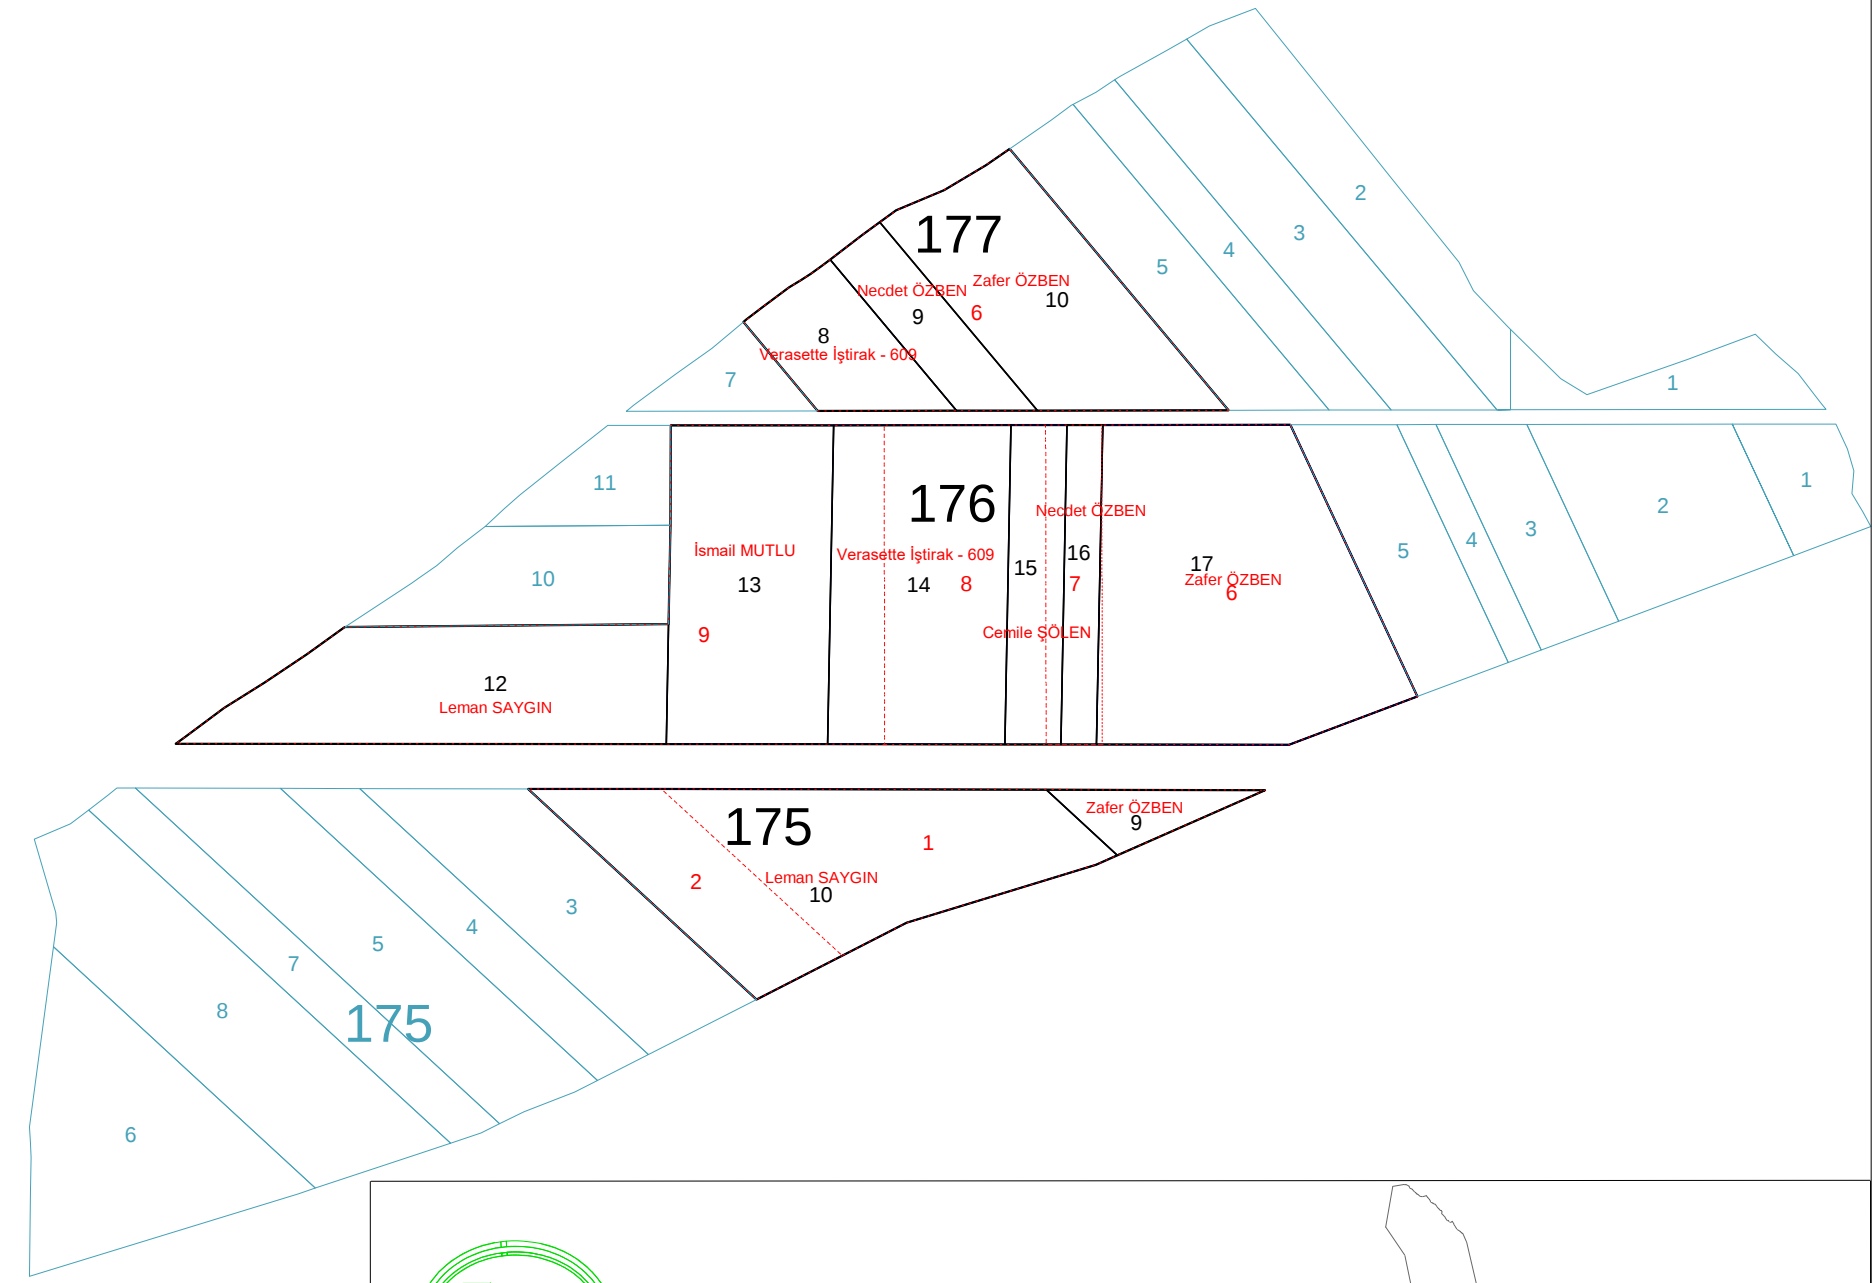
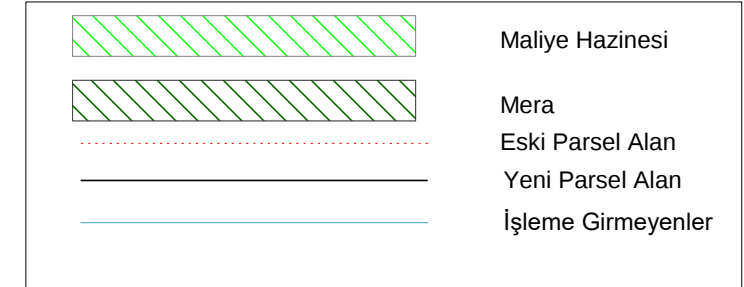
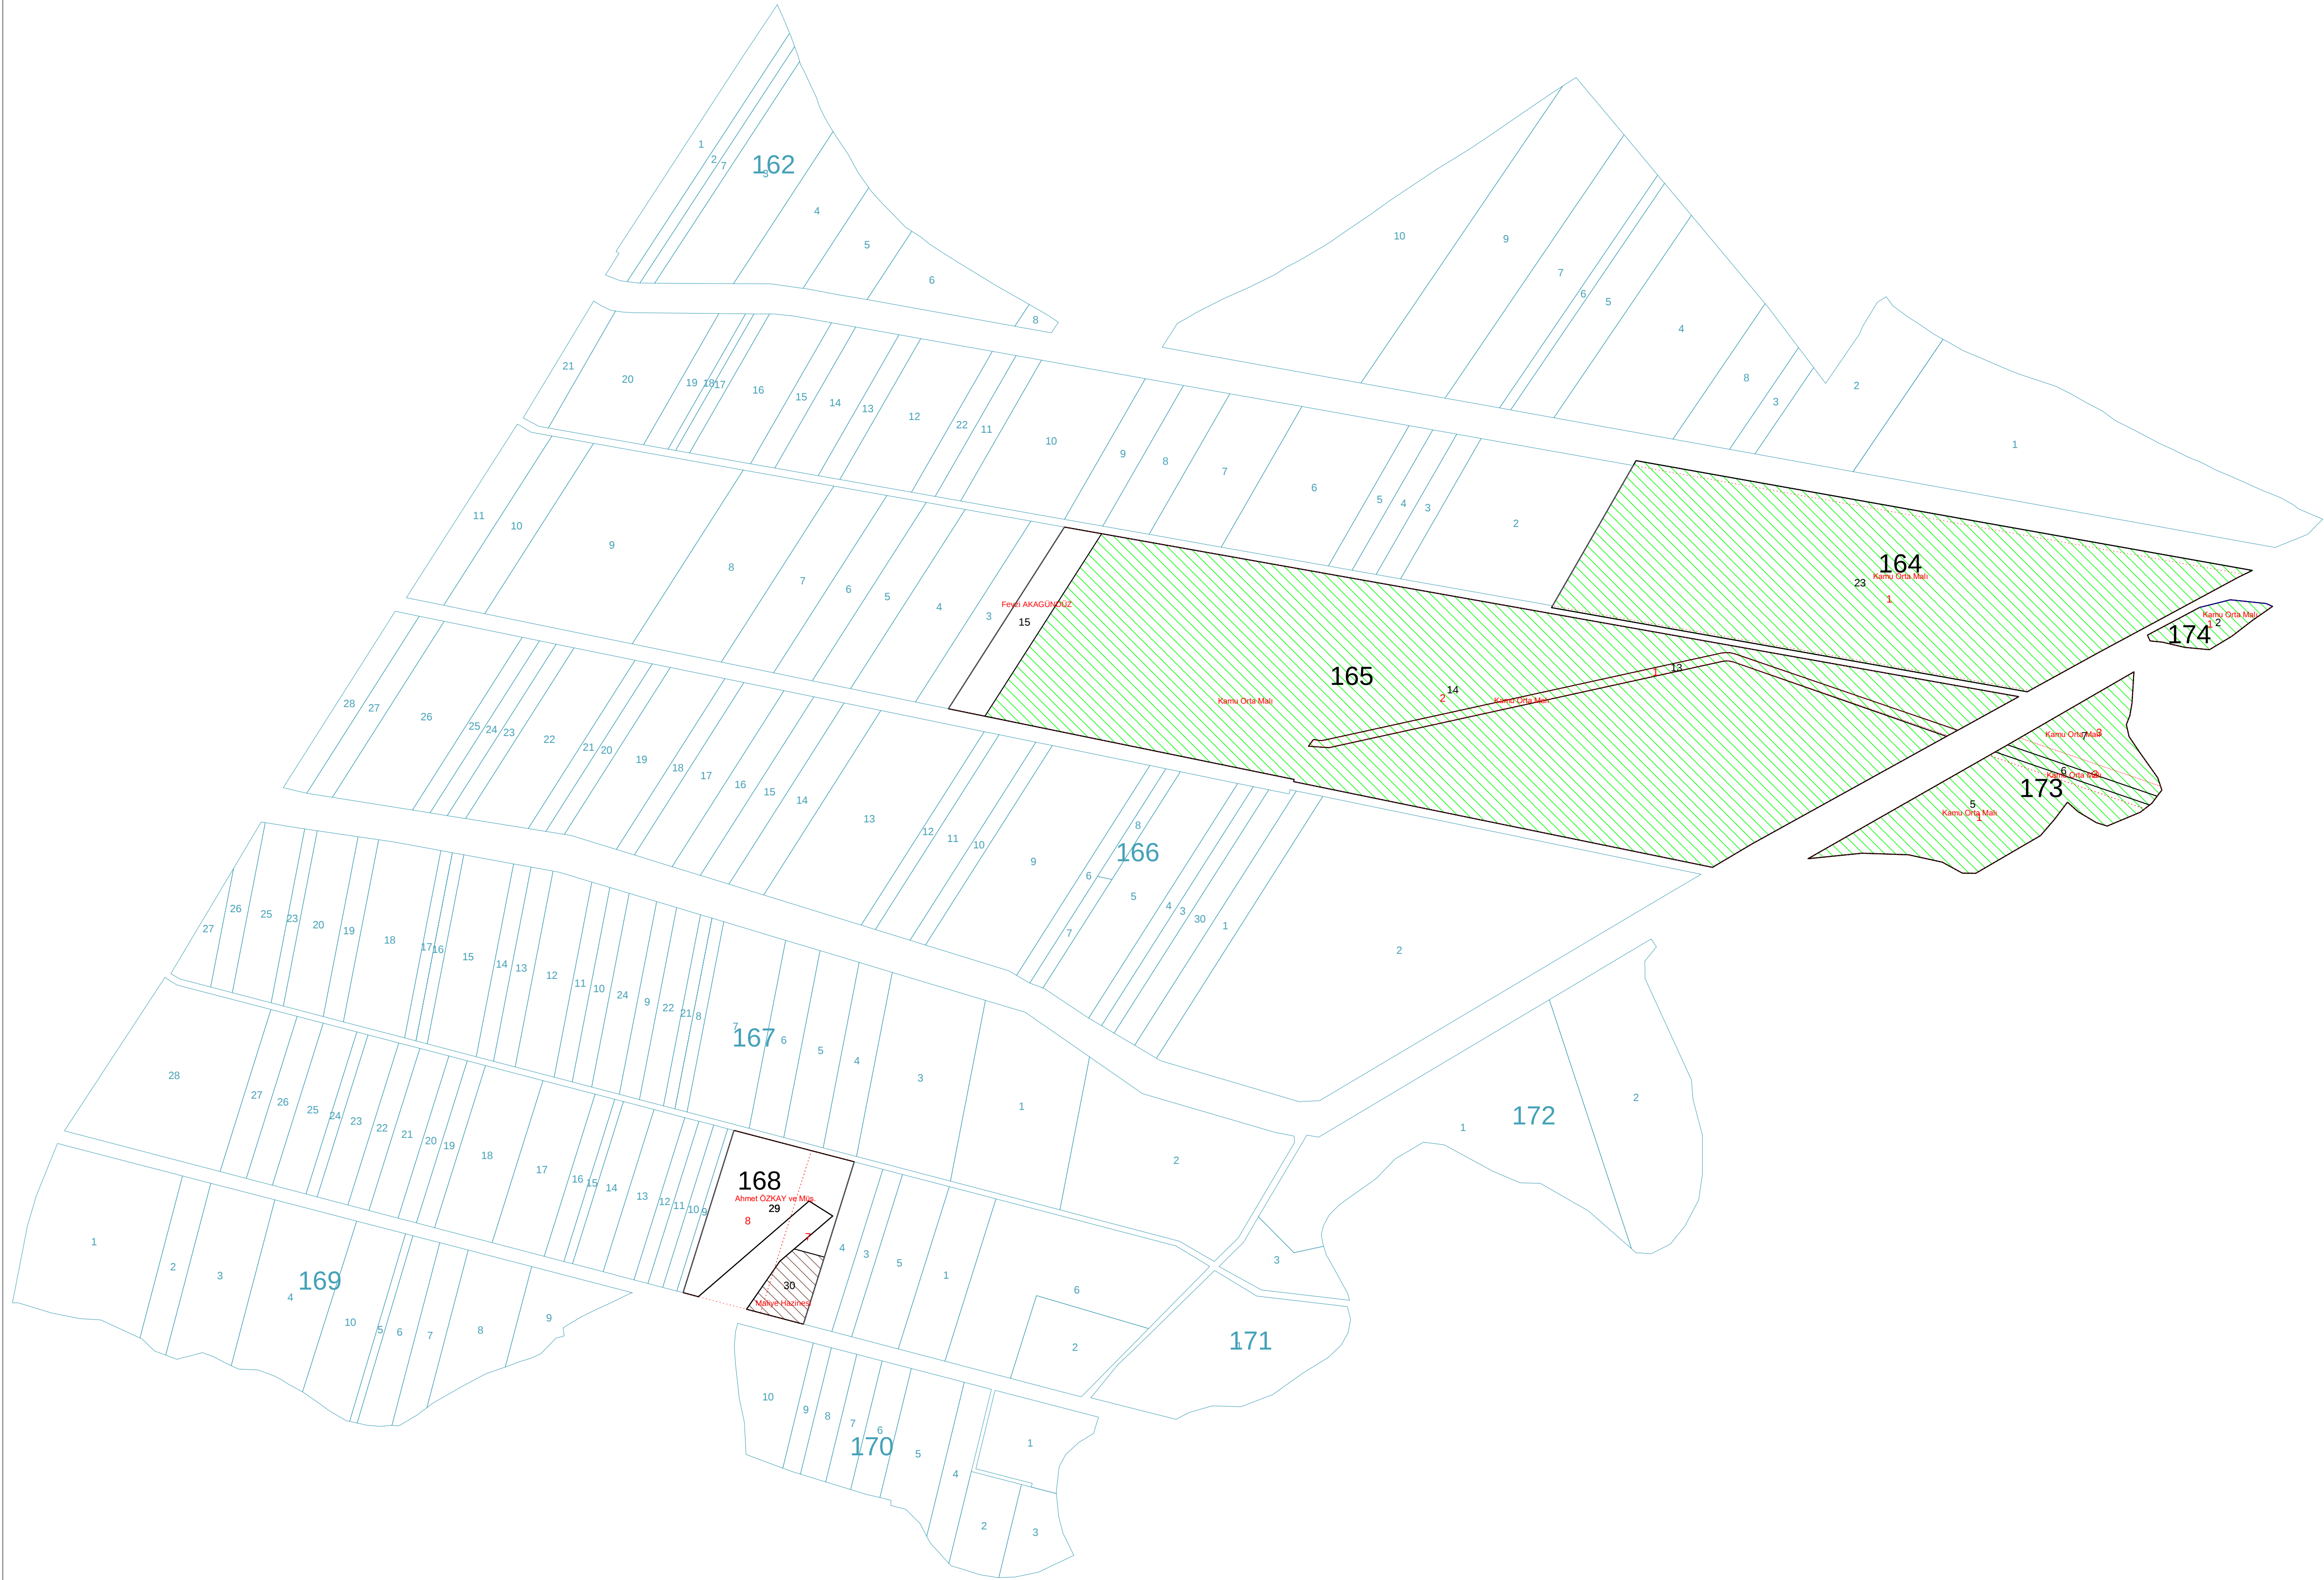


İli : BALIKESİR
İlçesi : MANYAS
Mahalle : ERGİLİ

MANYAS SAĞ SAHİL SULAMASI VE ERGİLİ POMPAJ SULAMALARI
A.T VE T.İ.G.H. PROJESİ
Balıkesir 1. İdare Mahkemesinde 2022/1372 E. ve 2025/485 K. Sayılı mahkeme kararına istinaden
Genel Müdürlüğümüzden 28.04.2025 tarih ve 5790193 sayılı Kısmi Topulaştırma Oluruna göre hazırlanan
ERGİLİ MAHALLESİ 1.ASKİ PARSELASYON PLANI

İŞİN SAHİBİ DSİ 25. BÖLGE MÜDÜRLÜĞÜ / BALIKESİR

İNCELENDİ	Adı Soyadı	İmza	Tarih	TASDİK OLUNUR
GÖREVLİ	Mühendis		/...../2026	
	Mühendis		/...../2026	
TASVİP	Şube Müdürü		/...../2026	

...../...../2026