

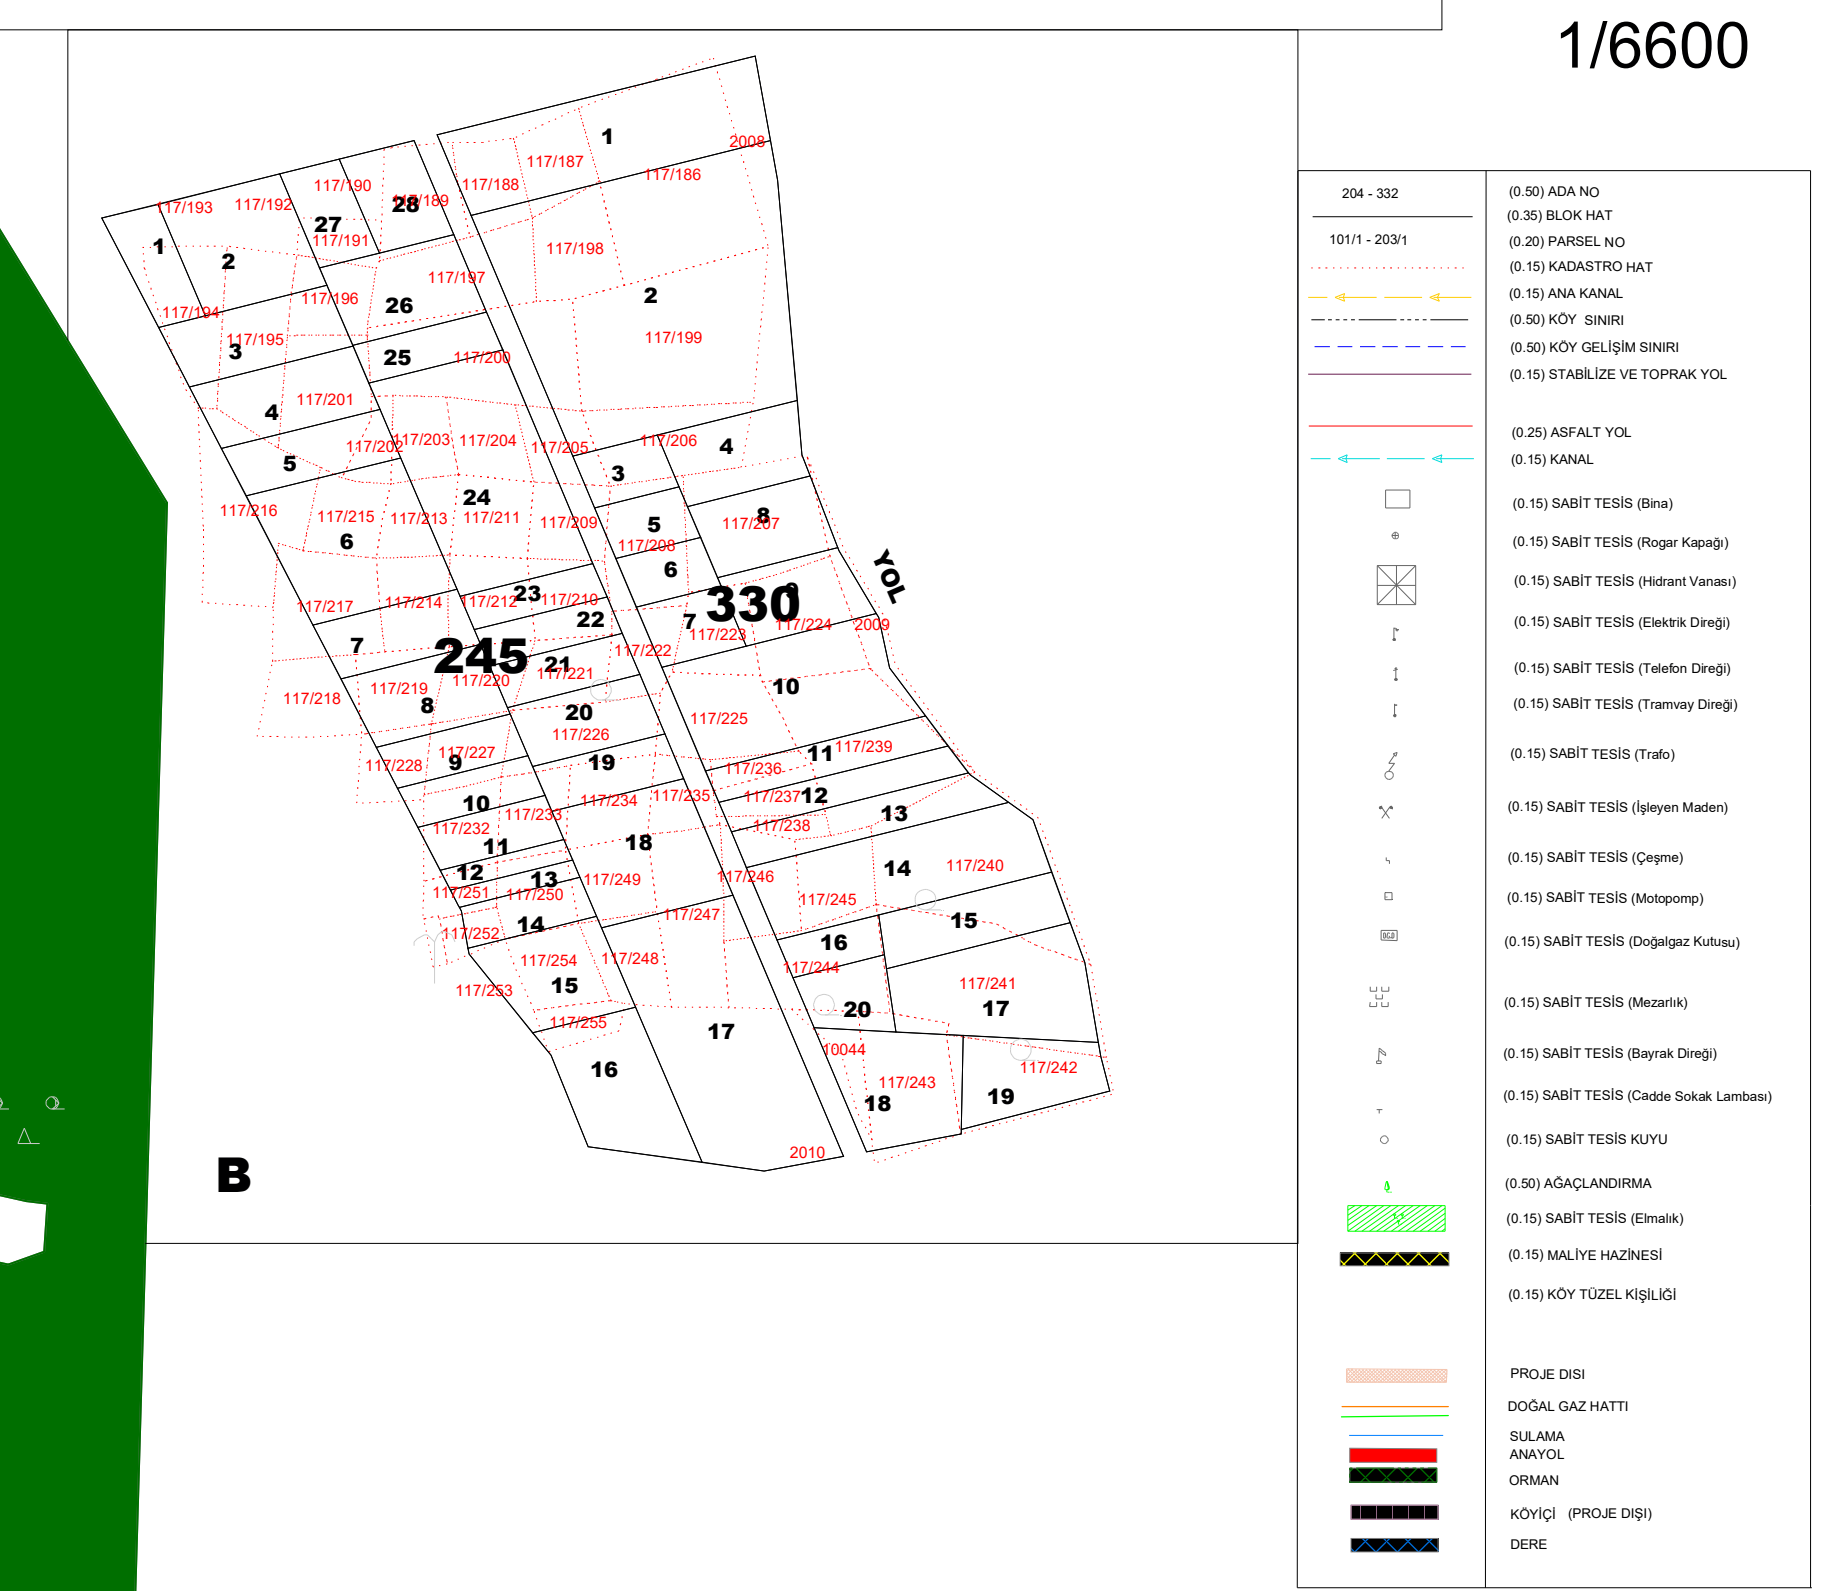
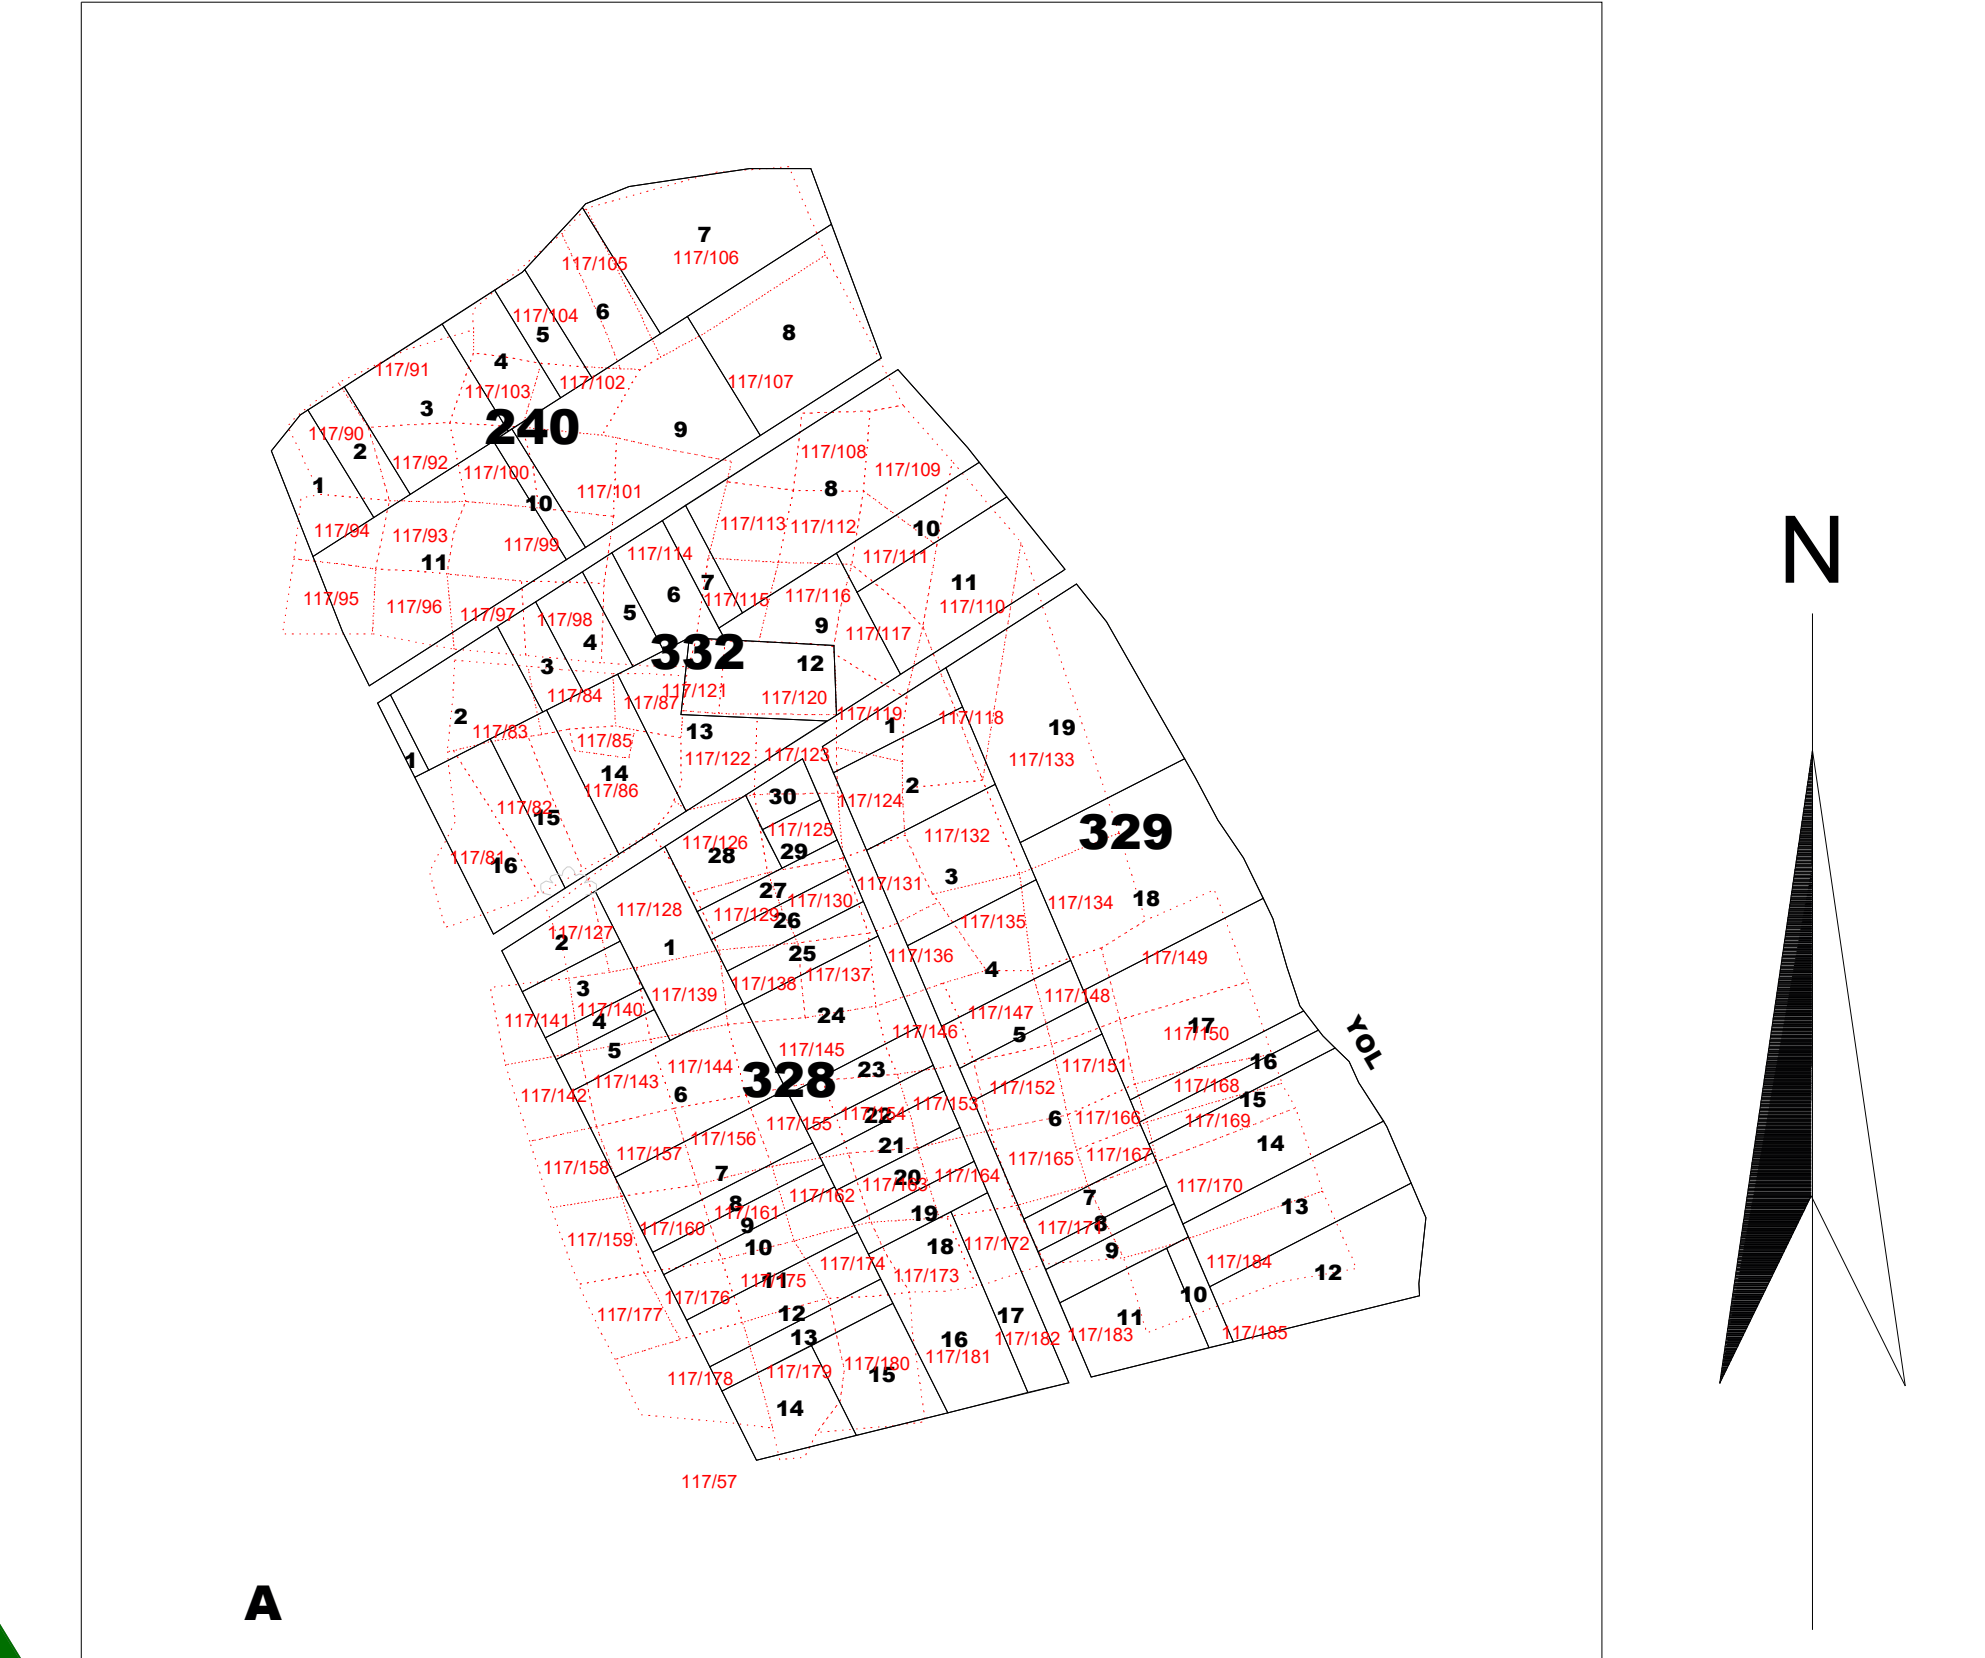


# EDİRNE 3. KISIM A.T. VE T.İ.G.H. PROJESİ MAHMUTKÖY KÖYÜ 1.ASKI PARSELASYON PLANI HARİTASI

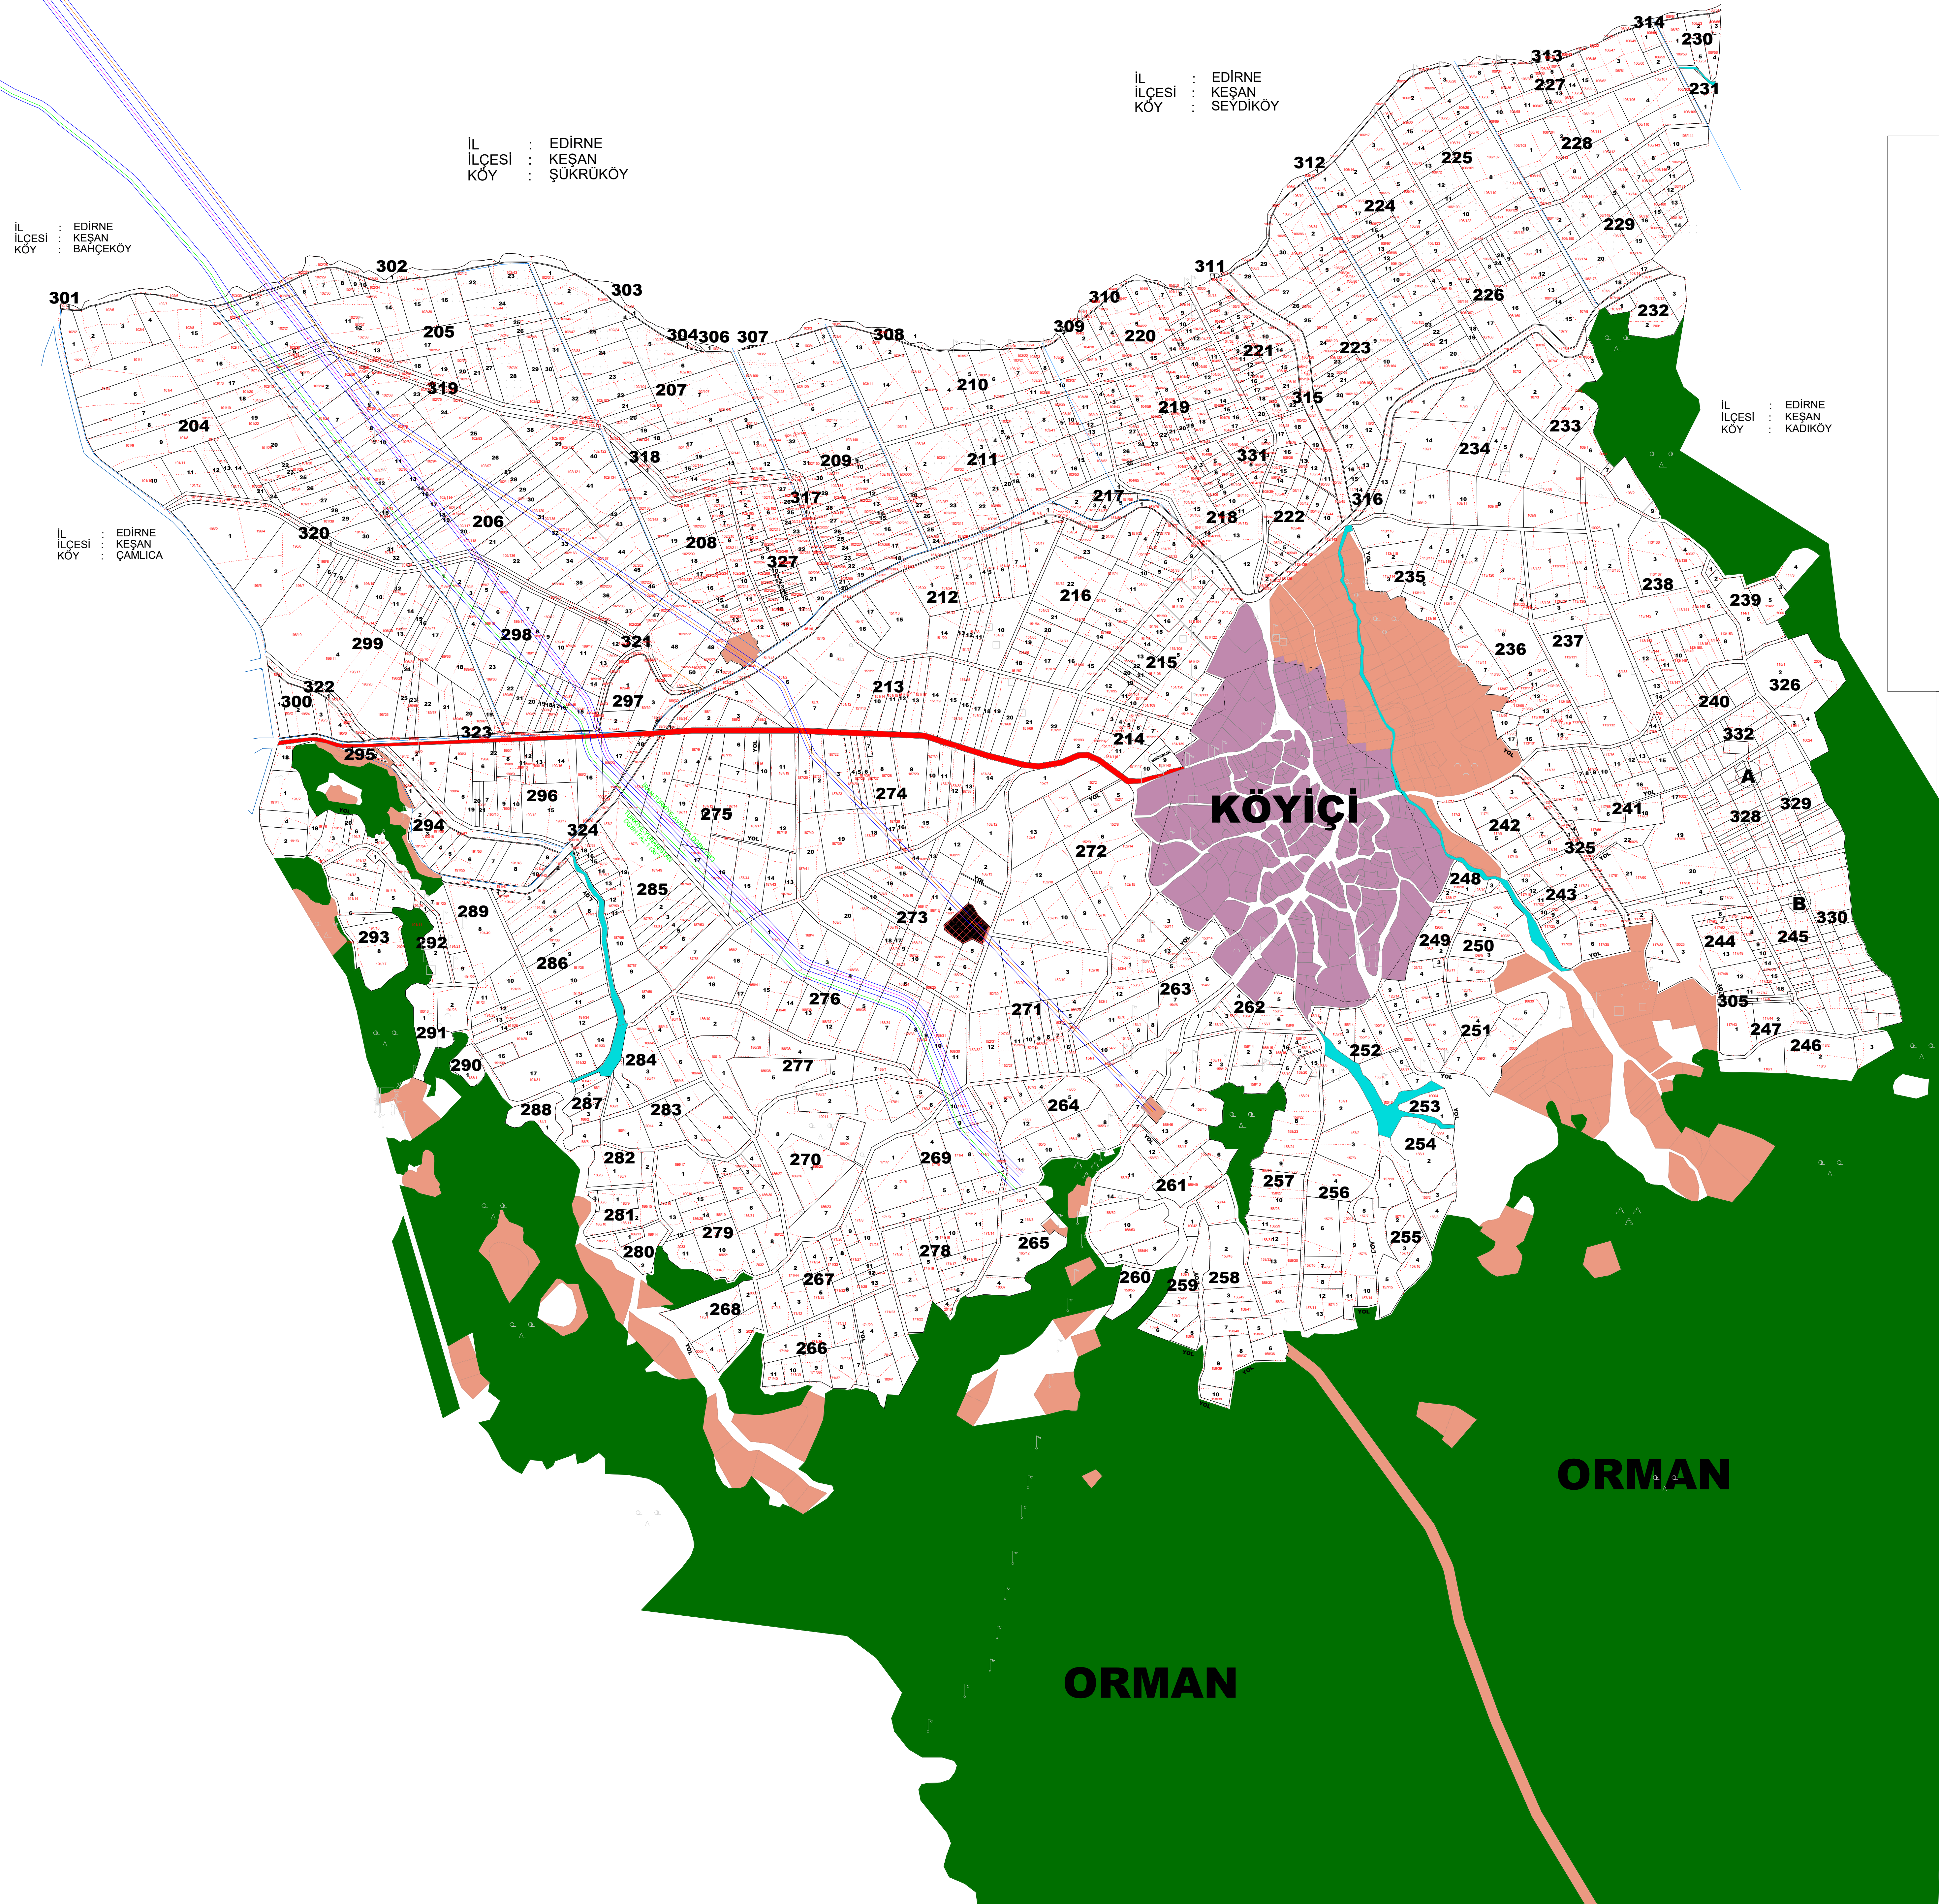

04-002	01.00 ASKI YOLU

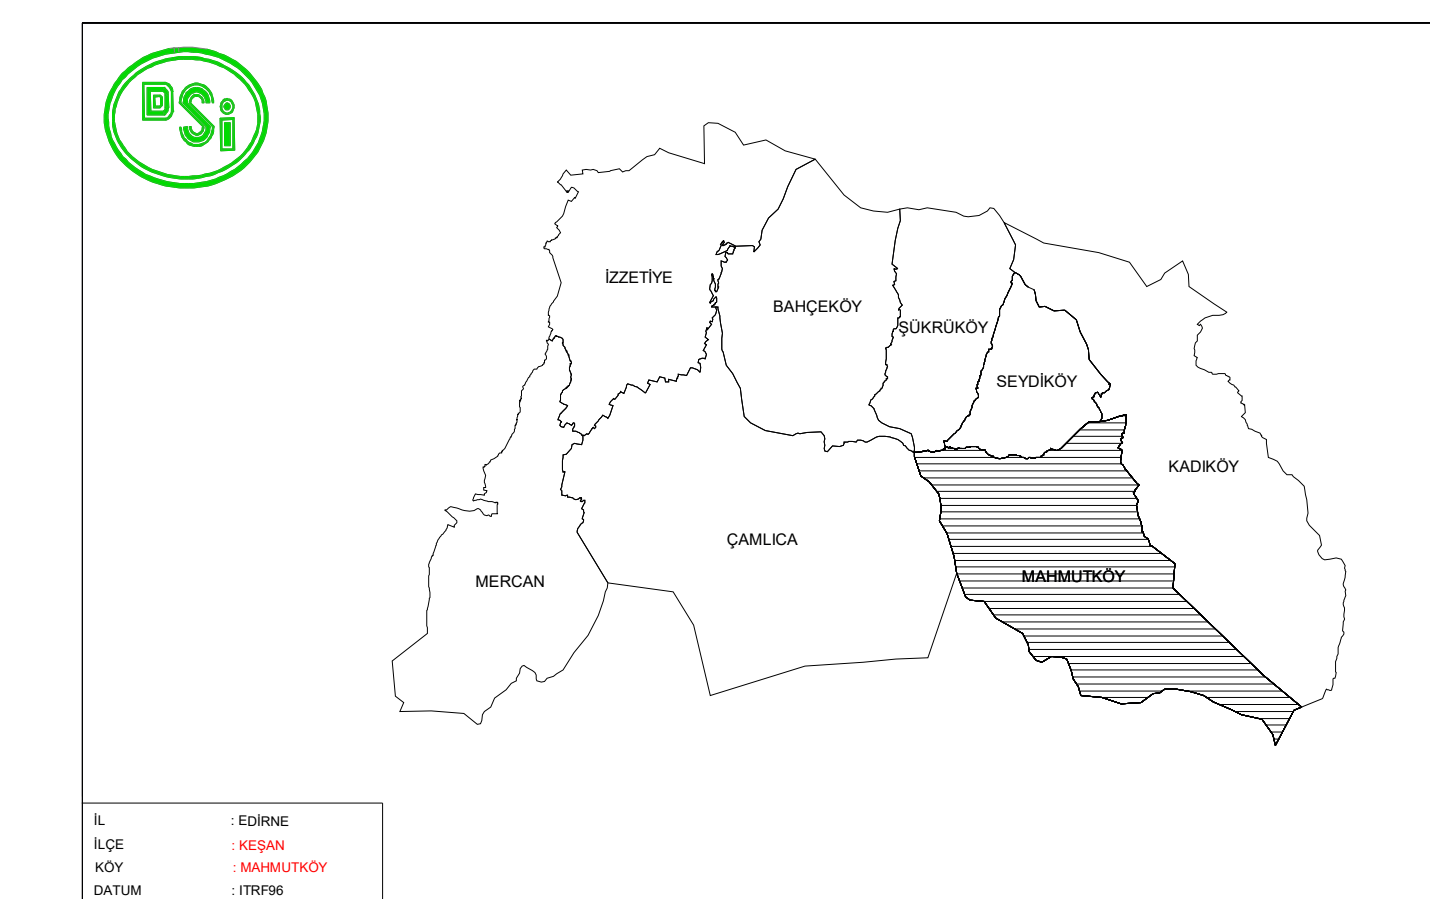

EDİRNE 3.KISIM A.T. ve T.İ.G.H. PROJESİ MAHMUTKÖY KÖYÜ 1.ASKI PARSELASYON PLANI HARİTASI				
Ana Yetkilenici				
HAZIRLAYAN	Adı Soyadı	İmza	Tarih	Yetkilenici
ÇİZEN	Sergül ALTUĞOĞLU Harita Müh.	[İmza]	...../...../2021	ASMET YAPILAR TURİZM VE TİC.A.Ş. Bölge Müdürü
İŞİN SAHİBİ DSI 11. BÖLGE MÜDÜRLÜĞÜ / EDİRNE				
İNCELENCİ	Adı Soyadı	İmza	Tarih	
KONTROL	Mühendis	Kadir CAN Harita Müh.	...../...../2021	Ömer YILMAZ Bölge Müdürü
	Mühendis	Günel SOYER Ziraat Müh.	...../...../2021	