



DENİZLİ- BOZKURT-HAMBAT OVASI 1. KISIM AT VE TİGH PROJESİ
BOZKURT-MERKEZ-BARBAROS MAHALLESİ
DERECELENDİRME HARİTASI

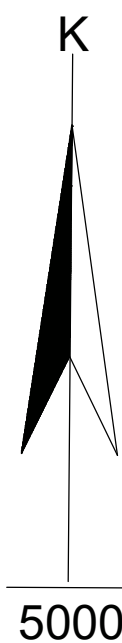

YENİBAĞLAR

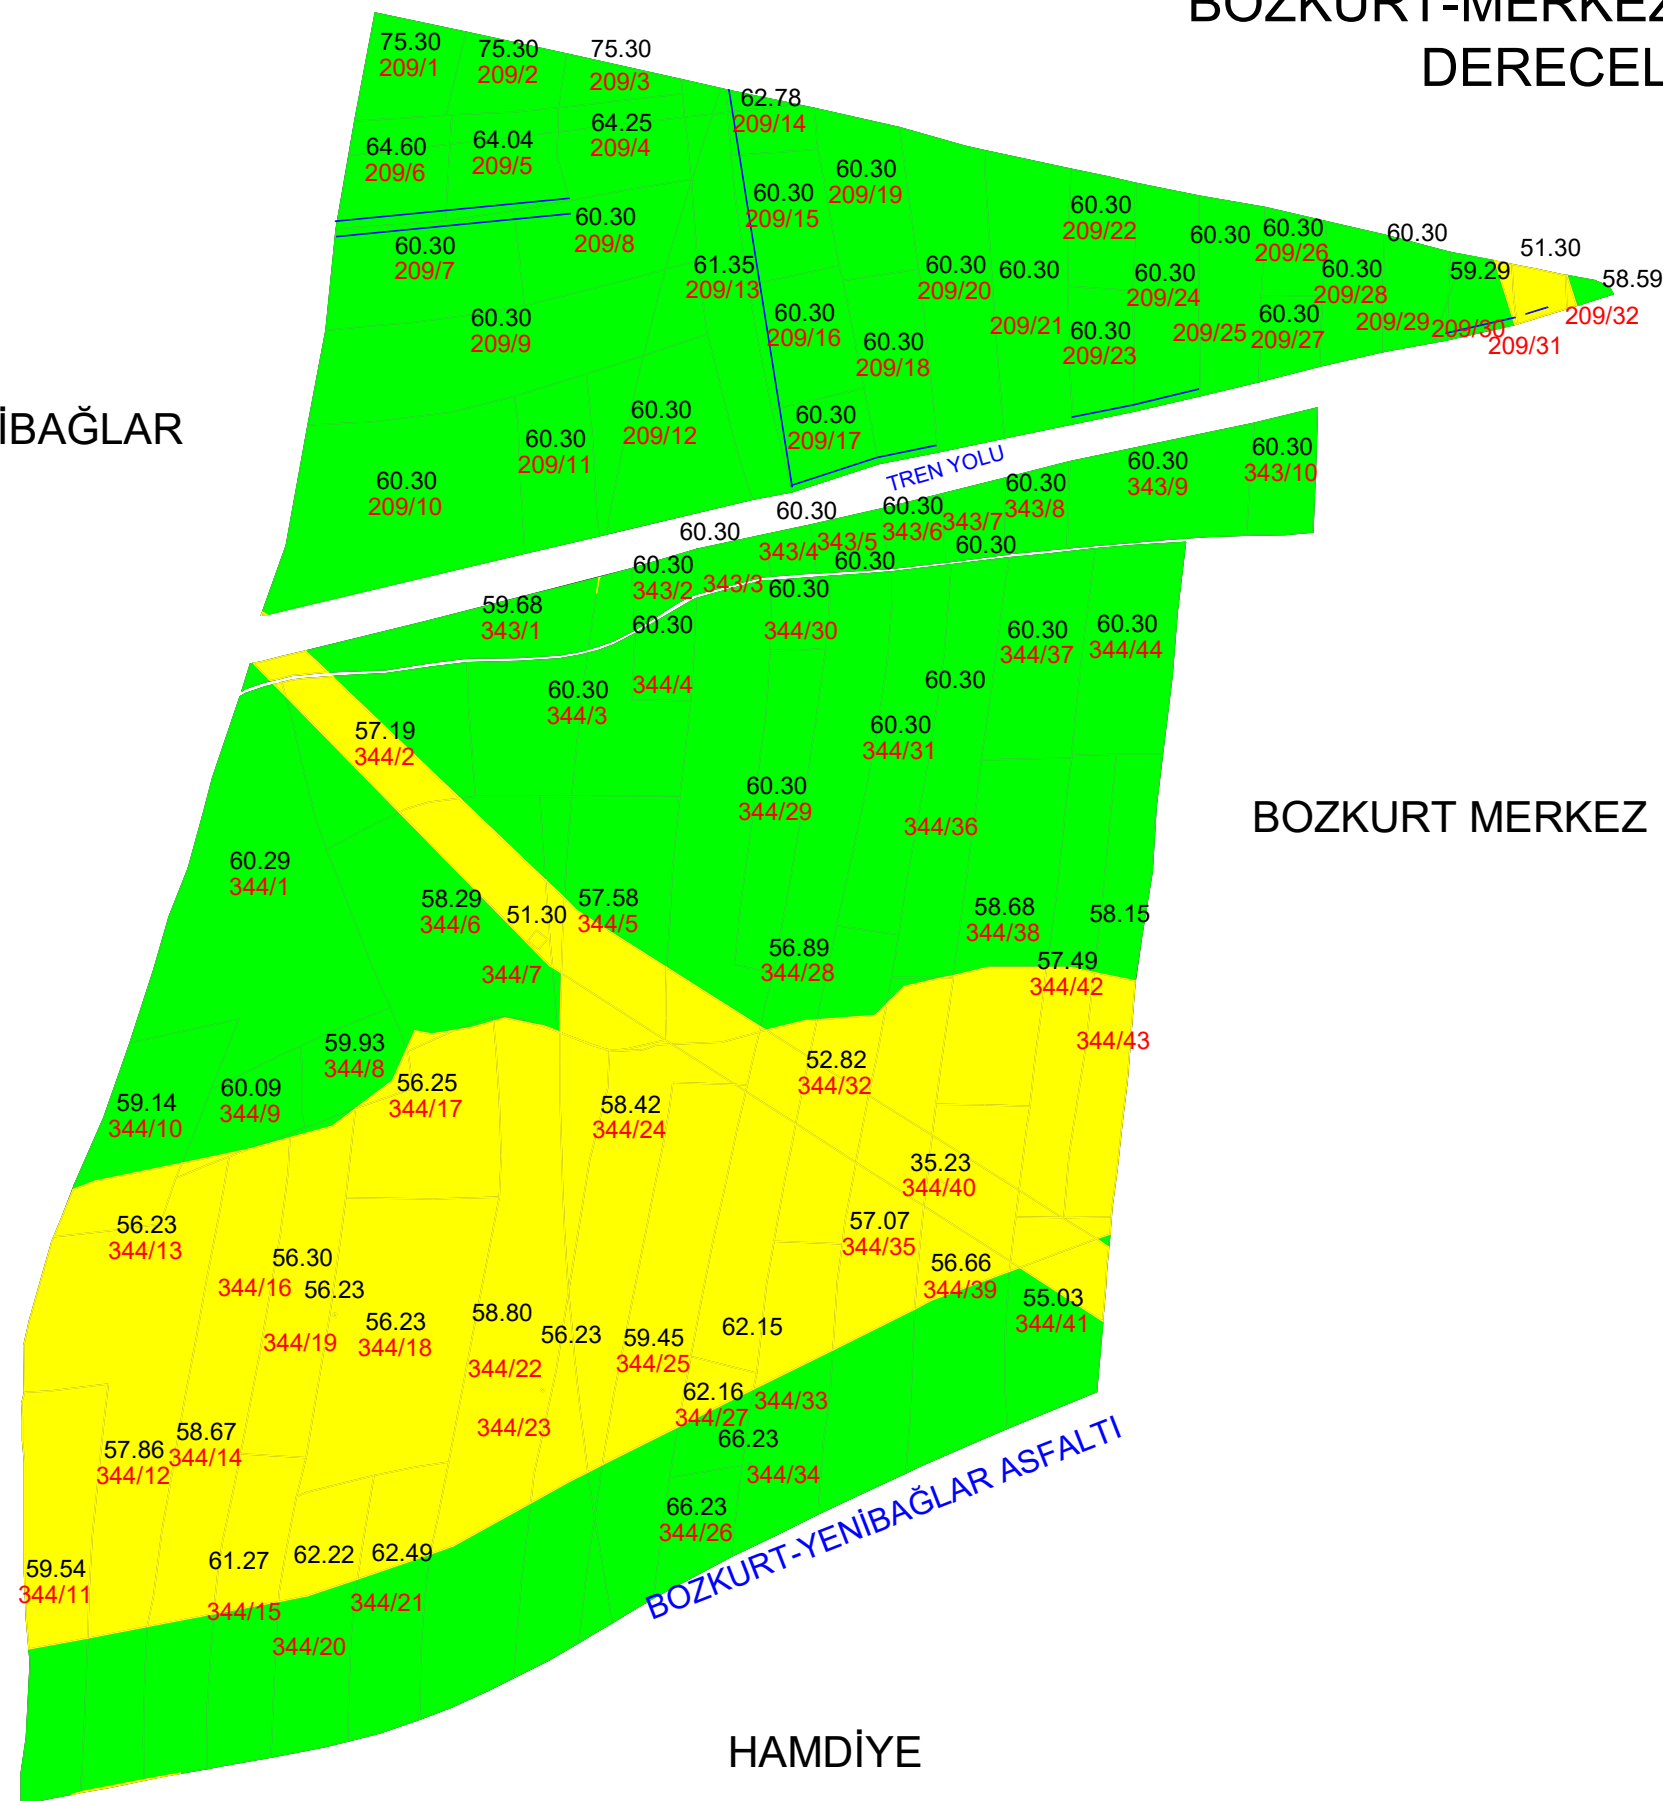

BOZKURT MERKEZ

HAMDİYE


KADASTRO

209/1.....344/41 KADASTRO NO

60.02....81 PARSEL ORTALAMA PUANI

1. DERECE

2. DERECE

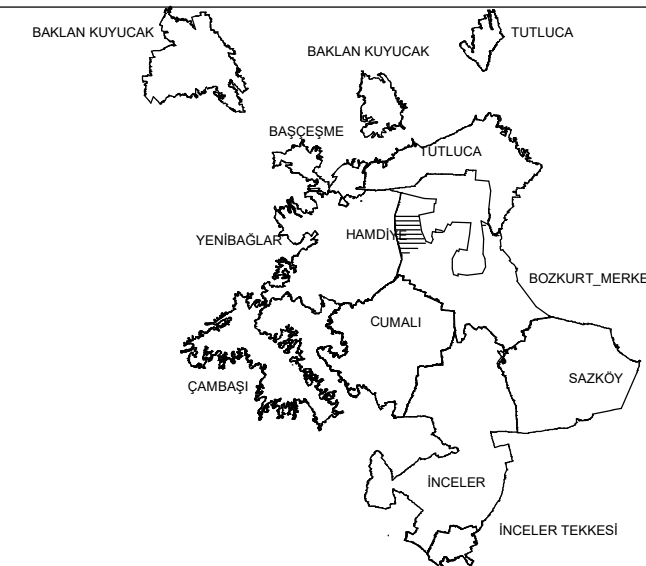

T.C.

TARIM ve ORMAN BAKANLIĞI
DSİ AYDIN 21.BÖLGE MÜDÜRLÜĞÜ

İŞİN ADI

DENİZLİ BOZKURT HAMBAT OVASI 1. KISIM
ARAZİ TOPLULAŞTIRMA VE TİGH PROJESİ

MAHALLE ADI

BOZKURT-MERKEZ-BARBAROS MAHALLESİ

YAPILAN İŞ

ARAZİ DERECELENDİRME HARİTASI

DERECELENDİRME KOMİSYONU

	ÜNVAN	ADI SOYADI	İMZA
KOMİSYON BAŞKANI	Ziraat Mühendisi	Cangül KAZMAZOĞLU	
KOMİSYON ÜYESİ	Ziraat Mühendisi	Murat Can YILDIRIM	
KOMİSYON ÜYESİ	Harita Mühendisi	Emre POSLU	
KOMİSYON ÜYESİ	Ziraat Mühendisi	Erkan ŞENYİĞİT	
Komiyon Üyesi (Asil)	ÜYE (MUHTAR)		
Komiyon Üyesi (Asil)	ÜYE		
Komiyon Üyesi (Asil)	ÜYE		