DENİZLİ- BOZKURT-HAMBAT OVASI 1. KISIM AT VE TİGH

CUMALI MAHALLESİ 1. ASKI PARSELASYON HARİTASI

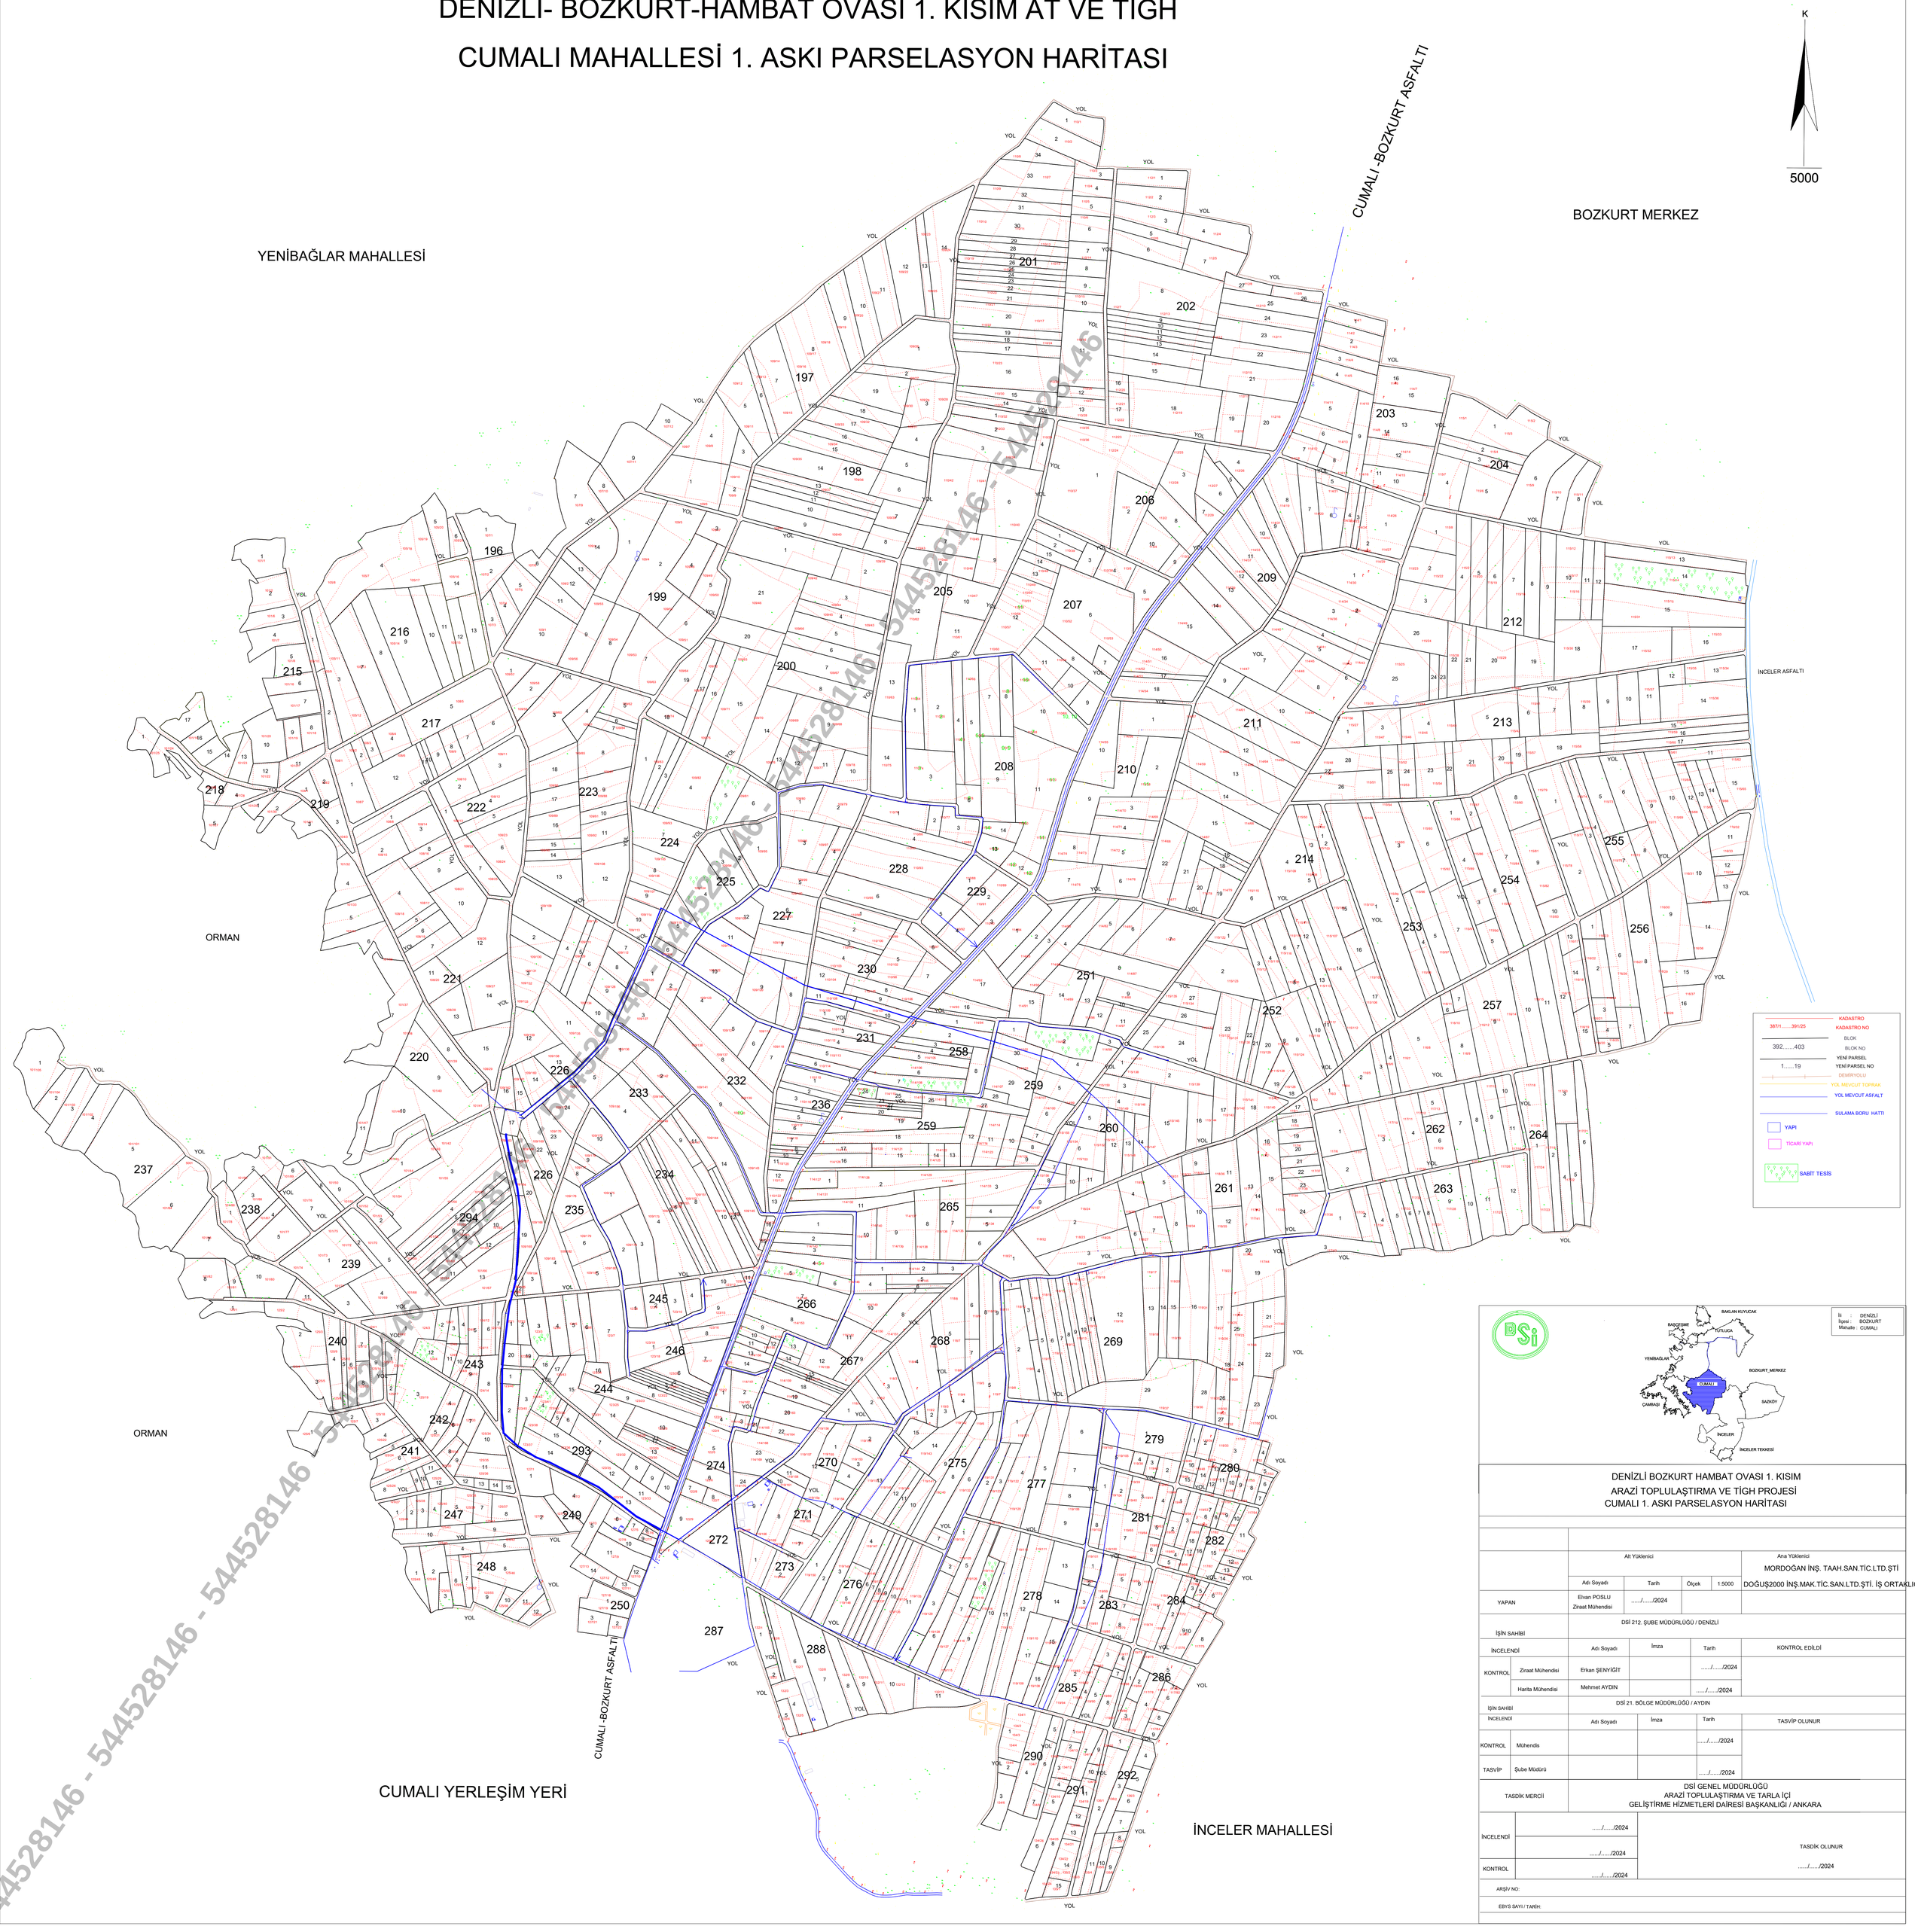

DENİZLİ BOZKURT HAMBAT OVASI 1. KISIM
ARAZİ TOPLULAŞTIRMA VE TİGH PROJESİ
CUMALI 1. ASKI PARSELASYON HARİTASI

		Alt Yüklenici			Ana Yüklenici
		Adı Soyadı	Tarih	Ölçek	1:5000
YAPAN		Elvan POSLU Ziraat Mühendisi	...../...../2024		MORDOĞAN İNŞ. TAAH.SAN.TİC.LTD.ŞTİ DOĞUŞ2000 İNŞ.MAK.TİC.SAN.LTD.ŞTİ. İŞ ORTAKLIĞI
İŞİN SAHİBİ		DSİ 212. ŞUBE MÜDÜRLÜĞÜ / DENİZLİ			
İNCELENDİ		Adı Soyadı	İmza	Tarih	KONTROL EDİLDİ
KONTROL	Ziraat Mühendisi	Erkan ŞENYİĞİT		...../...../2024	
	Harita Mühendisi	Mehmet AYDIN		...../...../2024	
İŞİN SAHİBİ		DSİ 21. BÖLGE MÜDÜRLÜĞÜ / AYDIN			
İNCELENDİ		Adı Soyadı	İmza	Tarih	TASVİP OLUNUR
KONTROL	Mühendis			...../...../2024	
TASVİP	Şube Müdürü			...../...../2024	
TASDİK MERCİİ		DSİ GENEL MÜDÜRLÜĞÜ ARAZİ TOPLULAŞTIRMA VE TARLA İÇİ GELİŞTİRME HİZMETLERİ DAİRESİ BAŞKANLIĞI / ANKARA			
İNCELENDİ		...../...../2024		TASDİK OLUNUR ...../...../2024	
		...../...../2024			
KONTROL		...../...../2024			

ARŞİV NO:

EBYS SAYI / TARİH:

544528146 - 544528146 - 544528146 - 544528146 - 544528146 - 544528146